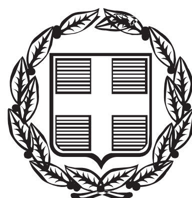


ΕΦΗΜΕΡΙΣ ΤΗΣ ΚΥΒΕΡΝΗΣΕΩΣ

ΤΗΣ ΕΛΛΗΝΙΚΗΣ ΔΗΜΟΚΡΑΤΙΑΣ

ΤΕΥΧΟΣ ΤΕΤΑΡΤΟ Αρ. Φύλλου 17

29 Ιανουαρίου 2013

ΑΠΟΦΑΣΕΙΣ

Αριθμ. 94552/17540

Περί καθορισμού ορίων Αιγιαλού -Παραλίας στη θέση «Παλιάλωνα», νήσου Καστού Δημοτική ενότητα Καστού, Δήμου Λευκάδας Ν. Λευκάδας.

Ο ΓΕΝΙΚΟΣ ΓΡΑΜΜΑΤΕΑΣ
ΑΠΟΚΕΝΤΡΩΜΕΝΗΣ ΔΙΟΙΚΗΣΗΣ
ΠΕΛΟΠΟΝΝΗΣΟΥ, ΔΥΤΙΚΗΣ ΕΛΛΑΔΑΣ ΚΑΙ ΙΟΝΙΟΥ

Έχοντας υπόψη:

1- Τις διατάξεις του Ν. 2503/97 «Διοίκηση, Οργάνωση, Στελέχωση της Περιφέρειας, ρύθμιση θεμάτων για την Τοπική Αυτοδιοίκηση και άλλες διατάξεις», ως ισχύει.

2- Τις διατάξεις του Ν. 3200/55 «περί Διοικητικής Αποκέντρωσης», όπως τροποποιήθηκε και ισχύει.

3- Τις διατάξεις της παρ. 21 του άρθρου 46 του Ν. 3220/2004 (Φ.Ε.Κ 15 τ.Α΄ 28-1-2004) «Μέτρα αναπτυξιακής και κοινωνικής πολιτικής - αντικειμενικοποίηση του φορολογικού ελέγχου και άλλες διατάξεις».

4- Τις διατάξεις του όρθρου 280 του Ν. 3852/2010(ΦΕΚ Α/87/7-6-2010) «Νέα Αρχιτεκτονική της Αυτοδιοίκησης και της Αποκεντρωμένης Διοίκησης - Πρόγραμμα Καλλικράτης».

5- Το Π.Δ.139/2010(ΦΕΚ Α 232/27-12-2010) «Οργανισμός της Αποκεντρωμένης Διοίκησης Πελοποννήσου, Δυτ. Ελλάδος και Ιονίου».

6- Τις διατάξεις των άρθρων 3 και 5 του Ν. 2971/2001 (ΦΕΚ 285/ΤΑ/19-12-2001) «Περί αιγιαλού και παραλίας», όπως συμπληρώθηκε με τις διατάξεις του άρθρου 113 του Ν. 3879/11 «Περί Δημοσίων Συμβάσεων ..... ρύθμιση θεμάτων Εθνικής Άμυνας».

7- Τις διατάξεις του Ν.Δ. 439/70 «Περί συμπληρώσεως των διατάξεων περί αιγιαλού».

8- Την από 03-08-2007 (αρ. πρωτ. 880/3-08-2007) αίτηση του Κων/νου Γκίντζου κ.λ.π.του Ανδρέα προς την Κτηματική Υπηρεσία Λευκάδας για τον καθορισμό των ορίων αιγιαλού παραλίας στη θέση «Παλιάλωνα», νήσου Καστού Δημοτική ενότητα Καστού, Δήμου Λευκάδας Ν. Λευκάδας.

9- Το από τον Μάιο του 2008 Τοπογραφικό Διάγραμμα σε κλίμακα 1:500 του Πολιτικού Μηχανικού Θεοχάρη Βουτσινά που ελέγχθηκε για την ακρίβεια της αποτύπωσης και θεωρήθηκε στις 05-03-2010 από τον Κυριάκο Προκοπίου, Πολιτικό Μηχανικό Τ.Υ.Δ.Κ. Λευκάδας όπως ορίζει το άρθρο 4 του Ν. 2971/2001.

10- Το με αρ. Φ. 544.5/777/11/Σ.7285/11-08-2011 έγγραφο του ΓΕΝ προς το ΓΕΕΘΑ σύμφωνα με το οποίο από πλευράς αρμοδιοτήτων του το ΓΕΝ δεν έχει αντίρρηση για τη συνέχιση της διαδικασίας επί του εν λόγω καθορισμού.

11- Το με αρ. 119/204520/22-11-2011 έγγραφο του ΓΕΕΘΑ με το οποίο εκφράζει την σύμφωνη γνώμη του αποκλειστικά και μόνο σε θέματα αρμοδιοτήτων του, όπως αυτά απορρέουν από το Άρθρο 17 του Ν. 2971/2001.

12- Την από 08-02-2012 έκθεση τη Επιτροπής αιγιαλού και παραλίας για τον καθορισμό των ορίων αιγιαλού παραλίας στη θέση «Παλιάλωνα», νήσου Καστού Δημοτική ενότητα Καστού, Δήμου Λευκάδας Ν. Λευκάδας.

13- Το με αρ. 1707/φ1723/020/10-10-2012 έγγραφο της Κτηματικής Υπηρεσίας Ν. Λευκάδας προς την Αποκεντρωμένη Διοίκηση Πελοποννήσου, Δυτ. Ελλάδας και Ιονίου για έκδοση της σχετικής απόφασης, αποφασίζουμε:

Επικυρώνουμε την από 08-02-2012 Έκθεση καθορισμού των ορίων αιγιαλού και παραλίας για τον καθορισμό των ορίων αιγιαλού παραλίας στη θέση «Παλιάλωνα», νήσου Καστού Δημοτική ενότητα Καστού, Δήμου Λευκάδας Ν. Λευκάδας, καθώς επίσης και το από τον Μάιο 2008 Τοπογραφικό Διάγραμμα σε κλίμακα 1:500 του Πολιτικού Μηχανικού Θεοχάρη Βουτσινά που ελέγχθηκε για την ακρίβεια της αποτύπωσης και θεωρήθηκε στις 05-03-2010 από τον Κυριάκο Προκοπίου, Πολιτικό Μηχανικό Τ.Υ.Δ.Κ. Λευκάδας όπως ορίζει το άρθρο 4 του Ν. 2971/2001, ως εξής:

- Με κόκκινη συνεχή πολυγωνική γραμμή την οριογραμμή του αιγιαλού με κορυφές Α1, Α2, Α3 ....., έως Α20, οι οποίες εξαρτώνται απευθείας από το κρατικό τριγωνομετρικό δίκτυο με συντεταγμένες ΕΓΣΑ΄ 87.

- Με κίτρινη συνεχή πολυγωνική γραμμή την οριογραμμή της παραλίας και με στοιχεία ΠΙ, Π2,Π3,....Π20, οι οποίες εξαρτώνται απ' ευθείας από το κρατικό τριγωνομετρικό δίκτυο με συντεταγμένες ΕΓΣΑ '87.

Η οριογραμμή παραλίας καθορίζεται σε απόσταση 10 μέτρων από την οριογραμμή αιγιαλού.

Δεν υφίσταται παλαιός αιγιαλός.

Η απόφαση αυτή με την Έκθεση της Επιτροπής καθορισμού ορίων αιγιαλού παραλίας και το Τοπογραφικό Διάγραμμα να δημοσιευθούν στην Εφημερίδα της Κυβερνήσεως.

Πάτρα, 9 Ιανουαρίου 2013

Ο Γενικό Γραμματέας Αποκεντρωμένης Διοίκησης
ΕΜΜΑΝΟΥΗΛ Α. ΑΓΓΕΛΑΚΑΣ

ΕΚΘΕΣΗ

Επιτροπής καθορισμού των ορίων αιγιαλού και παραλίας του άρθρου 3 του Ν. 2971/01 Για τον καθορισμό των ορίων αιγιαλού και παραλίας στη θέση «Παλιάλωνα» νήσου Καστού Δημοτική Ενότητα Καστού, Δήμος Λευκάδας, Νομός Λευκάδας.

Ενδιαφερόμενοι: Κωνσταντίνος Γκίντζος, Δημήτριος Τσελίκας, Ευθύμιος Μπούντας, Γαβριήλ Νικολάτος, Διονύσιος Ραυτόπουλος, Φάνης Παπακωστόπουλος, Αναστάσιος Κολοκυθάς, Μίλτος Παπαδημητρόπουλος, Μικές Σούνιος, Άρης Λαμπρόπουλος, Μαρία Αιβαλιώτη.

Στην Λευκάδα σήμερα την 08-02-2012 οι υπογεγραμμένοι:

1. Μαρία Τζωρτζοπούλου, Προϊσταμένη Κτηματικής Υπηρεσίας Λευκάδας, ως πρόεδρος.

2. Δημήτριος Βραχνούλας, Πολιτικός Μηχανικός Προϊστάμενος Εκτέλεσης Έργων και Μελετών της Διεύθυνσης Τεχνικών Υπηρεσιών του Δήμου Λευκάδας, ως μέλος.

3. Άγγελος Κιούσης Λιμενάρχης Λευκάδας, ως μέλος.

4. Κυριάκος Προκοπίου, Πολιτικός Μηχανικός Προϊστάμενος Τμήματος Πολεοδομίας, Σχεδίου Πόλεως και Οικισμών της Διεύθυνσης Τεχνικών Υπηρεσιών του Δήμου Λευκάδας, ως μέλος.

5. Ιωσηφίνα Βούρβαχη, Διευθύντριας της Διεύθυνσης Περιβάλλοντος και Χωρικού Σχεδιασμού Ιονίου, αν και ειδοποιήθηκε έγκαιρα με το υπ' αριθμ. 1335/11/Φ.1423-002, Φ1323-013, Φ.1723-017, Φ.1723-018, Φ.1723-020, Φ.1423-044/06.02.2012 έγγραφο της Κτηματικής Υπηρεσίας Λευκάδας δεν προσήλθε λόγω κωλύματος, απών

6. Ζώης Χόρτης, υπάλληλος Κτηματικής Υπηρεσίας Λευκάδας, ως γραμματέας

που αποτελούμε την επιτροπή καθορισμού των ορίων αιγιαλού και παραλίας δυνάμει του άρθρου 3 του Ν. 2971/01, που συγκροτήθηκε με τις υπ' αριθμ. 69826/14524/18.08.2011 και 89612/1615/17.10.2011 αποφάσεις του Γενικού Γραμματέα της Αποκεντρωμένης Διοίκησης Πελοποννήσου, Δυτικής Ελλάδας και Ιονίου και συγκλήθηκε με το υπ' αριθμ. 1335/11/Φ. 1423-002, Φ1323-013, Φ.1723-017, Φ.1723-018, Φ.1723-020, Φ.1423-044/06.02.2012 έγγραφο της Κτηματικής Υπηρεσίας Λευκάδας, μεταβήκαμε επί τόπου στην προαναφερόμενη περιοχή στις 08-02-2012 και αφού λάβαμε υπ' όψη:

1. Την από 03-08-2007 αίτηση των Κωνσταντίνου Γκίντζου, Δημητρίου Τσέλικα, Ευθυμίου Μπούντα, Γαβριήλ Νικολάτου, Διονυσίου Ραυτόπουλου, Φάνη Παπακωστόπουλου, Αναστασίου Κολοκύθα, Μίλτου Παπαδημητρόπουλου, Μικέ Σούνιου, Άρη Λαμπρόπουλου, Μαρίας Αιβαλιώτη με την οποία ζητούν τον καθορισμό αιγιαλού και παραλίας στην περιοχή « Παλιάλωνα» νήσου Καστού.

2. Το από Μαΐου 2008 τοπογραφικό διάγραμμα σε κλίμακα 1:500 του Πολιτικού Μηχανικού Θεοχάρη Θ. Βουτσινά για τον καθορισμό των ορίων αιγιαλού - παραλίας, που ελέγχθηκε για την ακρίβεια της αποτύπωσης και θεωρήθηκε στις 05 - 03 -2010 από τον Κυριάκο Προκοπίου, Πολιτικό Μηχανικό Τ.Υ.Δ.Κ. Λευκάδας, όπως το άρθρο 4 του Ν. 2971/2001 ορίζει.

3. Το υπ' αριθμ. 119/204520/22.11.11 έγγραφο του Γενικού Επιτελείου Εθνικής Άμυνας με το οποίο εκφράζει την σύμφωνη γνώμη του αποκλειστικά και μόνο, σε θέματα αρμοδιοτήτων του, όπως αυτά απορρέουν από το άρθρο 17 του ν. 2971/2001.

4. Τις λοιπές διατάξεις του Ν. 2971/01 περί αιγιαλού και παραλίας και ειδικότερα τα άρθρα 5 και 9.

5. Τα στοιχεία καθορισμού αιγιαλού και παραλίας που προβλέπονται από το άρθρο 9 του Ν. 2971/2001 και ειδικότερα:

α) Τη γεωμορφολογία του εδάφους για την οποία αναλυτικά αναφέρεται ότι:

α1. Η μορφολογία της ακτής συνίσταται από βραχώδη πρανή με απότομες κλίσεις και ύψη στέψης της τάξης των 2-10 μέτρων και τρία τμήματα περίπου 35 μ., 20 μ. και 12 μ. αντίστοιχα με γαιώδη ακτή και μηδενικές κλίσεις.

α2. Της ακτής συνέχονται εκτάσεις λοφώδεις με έδαφος γαιώδες - ημιβραχώδες

α3. Το φυσικό όριο βλάστησης συνίσταται από θαμνώδη φυσική βλάστηση (σχίνα, πουρνάρια), και ελαιόδεντρα.

β) Το γεγονός ότι στην περιοχή δεν εντοπίστηκαν παράκτιοι φυσικοί πόροι

γ) Το γεγονός ότι οι συνήθεις επικρατούντες άνεμοι στην ανωτέρω περιοχή είναι χαμηλής έντασης Νοτιοανατολικοί

δ) Τη μορφολογία του πυθμένα, ο οποίος συνίσταται από ημιβραχώδη σύσταση και μέτρια βάθη κοντά στην ακτή με μικρές κλίσεις. Η θραύση των κυμάτων και η εκτόνωση της ενέργειας γίνεται σε τέτοια απόσταση από την ακτή, ώστε η επίδραση του κύματος στην ακτή να είναι μικρή.

ε) Τον τομέα ανάπτυξης κυματισμού σε σχέση με το μέτωπο της ακτής, ότι δηλαδή πρόκειται για ακτή με μικρό ανάπτυγμα πελάγους που δε συμβάλλει στη δημιουργία μεγάλης έντασης κυματικού πεδίου

στ) Την μη ύπαρξη τεχνικών έργων στην περιοχή

ζ) Την μη ύπαρξη εγκεκριμένων χωροταξικών κατευθύνσεων και χρήσεων γης που επηρεάζουν την παράκτια ζώνη

η) Την μη ύπαρξη καταγεγραμμένων δημοσίων κτημάτων κάθε κατηγορίας που βρίσκονται σε άμεση γειτνίαση με την παράκτια ζώνη με την επιφύλαξη παντός δικαιώματος του Ελληνικού Δημοσίου που θα προκύψει στο μέλλον

θ) Την μη ύπαρξη κτηματολογίου

ι) Το γεγονός ότι η περιοχή βρίσκεται εντός δικτύου Natura (Εσωτερικό Αρχιπέλαγος Ιονίου με κωδικό GR2220003), αποφασίζουμε:

Καθορίζουμε στο παραπάνω τοπογραφικό διάγραμμα:

1. Την οριογραμμή του αιγιαλού με κόκκινη συνεχή πολυγωνική γραμμή, με κορυφές Α1, Α2, Α3, ... έως Α20, οι οποίες εξαρτώνται απ' ευθείας από το κρατικό τριγωνομετρικό δίκτυο με συντεταγμένες ΕΓΣΑ '87, που αναγράφονται στον πίνακα που ακολουθεί.

ΠΙΝΑΚΑΣ ΣΥΝΤΕΤΑΓΜΕΝΩΝ ΚΟΡΥΦΩΝ ΑΙΓΙΑΛΟΥ

ΑΡΙΘΜΟΣ ΚΟΡΥΦΗΣ	Χ	Υ
Α1	230460,551	4272389,865
Α2	230427,234	4272334,496

A3	230376,551	4272305,958
A4	230365,803	4272263,017
A5	230339,126	4272236,081
A6	230269,222	4272198,490
A7	230264,970	4272179,979
A8	230279,108	4272161,690
A9	230327,111	4272148,890
A10	230352,909	4272136,286
A11	230369,571	4272116,897
A12	230379,412	4272084,067
A13	230377,328	4272045,524
A14	230391,170	4272020,749
A15	230384,696	4271983,953
A16	230357,768	4271910,430
A17	230349,519	4271878,353
A18	230334,759	4271850,751
A19	230333,086	4271822,817
A20	1 230319,523	4271787,009

2. Την οριογραμμή της παραλίας με κίτρινη συνεχή πολυγωνική γραμμή, με κορυφές Π1, Π2, Π3, ...έως Π20, οι οποίες εξαρτώνται απ' ευθείας από το κρατικό τριγωνομετρικό δίκτυο με συντεταγμένες ΕΓΣΑ '87, που αναγράφονται στον πίνακα που ακολουθεί.

Η οριογραμμή παραλίας καθορίζεται σε απόσταση 10 μέτρων από την οριογραμμή αιγιαλού;

ΠΙΝΑΚΑΣ ΣΥΝΤΕΤΑΓΜΕΝΩΝ ΚΟΡΥΦΩΝ ΠΑΡΑΛΙΑΣ

ΑΡΙΘΜΟΣ ΚΟΡΥΦΗΣ	X	Y
Π1	230453,471	4272397,506
Π2	230420,051	4272341,926
Π3	230367,872	4272312,452
Π4	230356,772	1 4272268,106
Π5	230333,210	4272244,260
Π6	230260,439	4272205,130
Π7	230254,136	4272176,343
Π8	230273,436	4272152,872
Π9	230323,594	4272139,481
Π10	230346,674	4272128,194
Π11	230360,600	4272111,994
Π12	230369,316	4272082,901
Π13	230367,203	4272043,191
Π14	230380,722	4272018,959
Π15	230374,987	4271986,564
Π16	230348,206	4271913,395
Π17	230340,135	4271882,009
Π18	230324,906	4271853,534
Π19	230323,199	4271824,922
Π20	230310,141	4271790,540

3. Δεν υφίσταται παλαιός αιγιαλός.


Λευκάδα, 8 Φεβρουαρίου 2012


Η Πρόεδρος

ΜΑΡΙΑ ΤΖΩΡΤΖΟΠΟΥΛΟΥ


Τα Μέλη


ΔΗΜΗΤΡΙΟΣ ΒΡΑΧΝΟΥΛΑΣ
ΑΓΓΕΛΟΣ ΚΙΟΥΣΗΣ
ΚΥΡΙΑΚΟΣ ΠΡΟΚΟΠΙΟΥ
ΙΩΣΗΦΙΝΑ ΒΟΥΡΒΑΧΗ

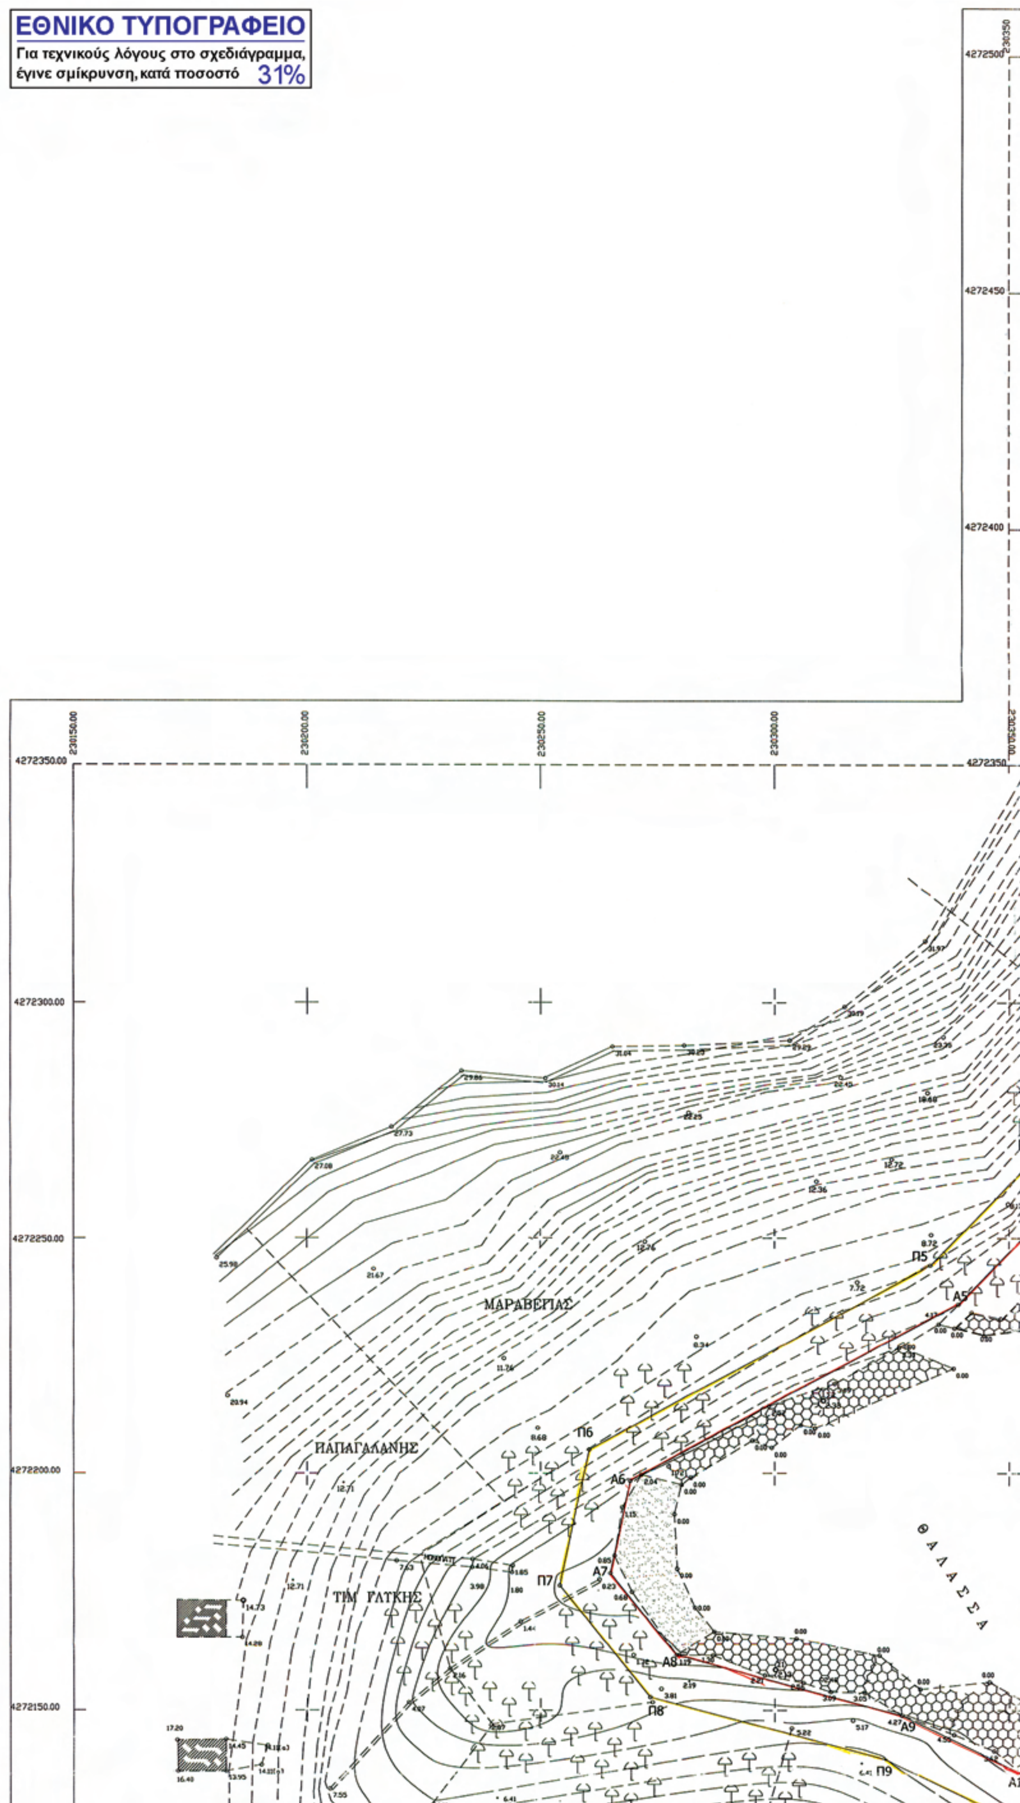
ΕΘΝΙΚΟ ΤΥΠΟΓΡΑΦΕΙΟ
Για τεχνικούς λόγους στο σχεδιάγραμμα, έγινε σμίκρυνση, κατά ποσοστό 31%
4272500
4272450
4272400
4272350.00
4272300.00
4272250.00
4272200.00
4272150.00
230150.00
230200.00
230250.00
230300.00
230350.00
ΜΑΡΑΒΕΓΙΑΣ
ΠΑΠΑΓΑΛΑΝΗΣ
ΤΙΜ. ΓΛΥΚΗΣ
ΘΑΛΑΣΣΑ
Π5
Π6
Π7
Π8
Π9
Α5
Α6
Α7
Α8
Α9

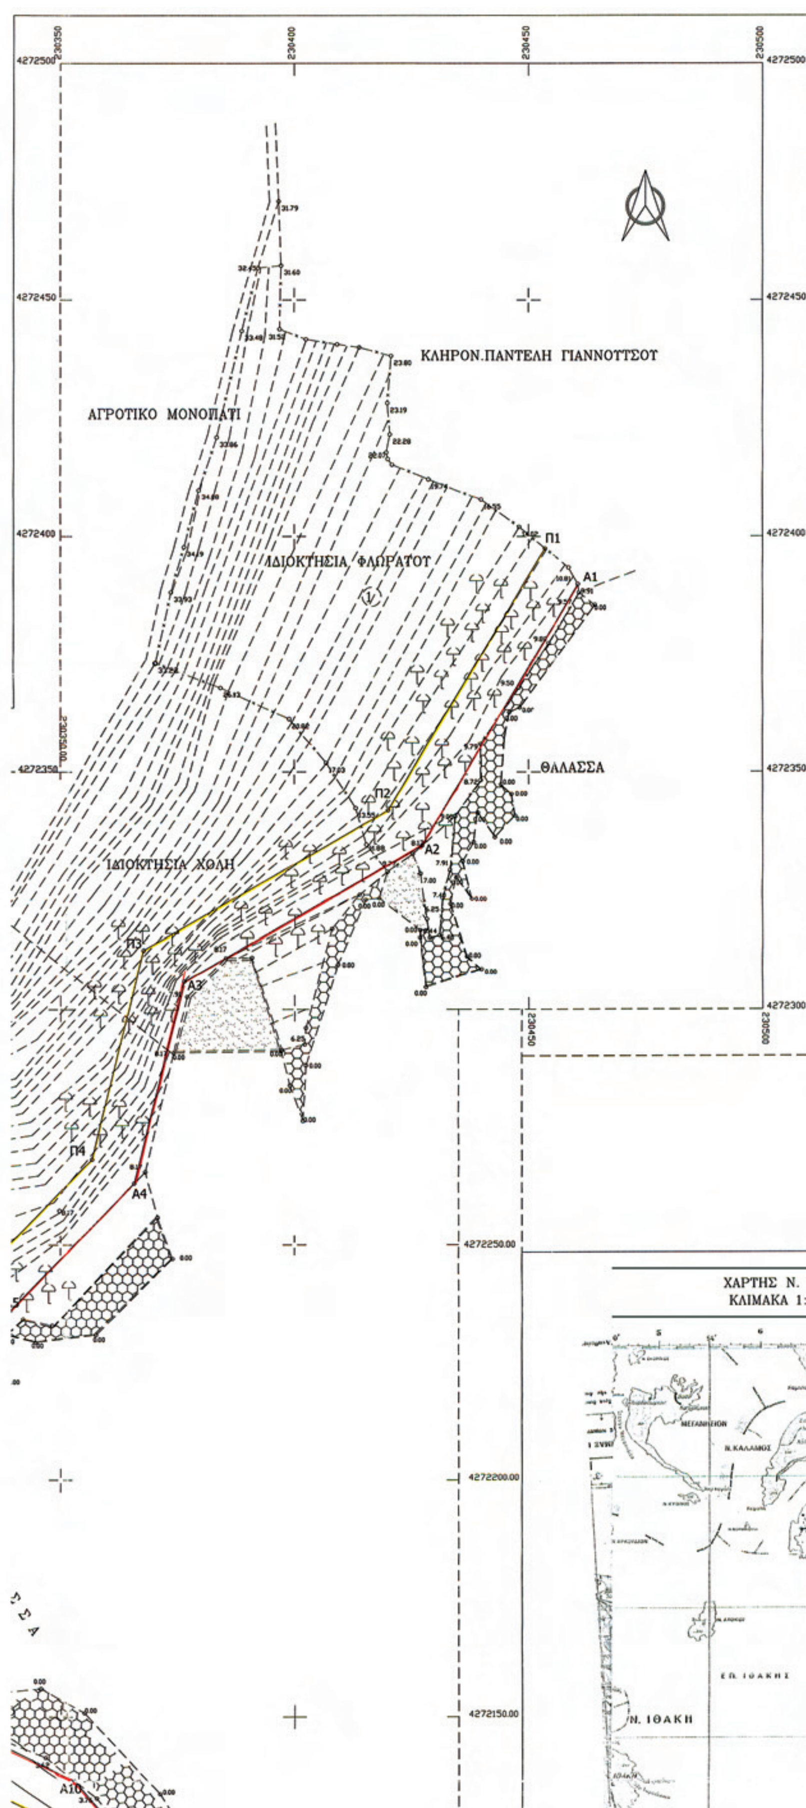

ΚΛΗΡΟΝ.ΠΑΝΤΕΛΗ ΓΙΑΝΝΟΥΤΣΟΥ
ΑΓΡΟΤΙΚΟ ΜΟΝΟΠΑΤΙ
ΙΔΙΟΚΤΗΣΙΑ ΦΛΩΡΑΤΟΥ
ΙΔΙΟΚΤΗΣΙΑ ΧΘΛΗ
ΘΑΛΑΣΣΑ
Π1
Π2
Π3
Π4
Α1
Α2
Α3
Α4
Α10
ΧΑΡΤΗΣ Ν. ΚΑΣΤΟΥ
ΚΛΙΜΑΚΑ 1: 50000
ΠΕΡΙΟΧΗ ΚΑΘΟΡΙΣΜΟΥ
Ν. ΙΘΑΚΗ
ΕΧΙΝΑΔΕΣ ΝΗΣΟΙ

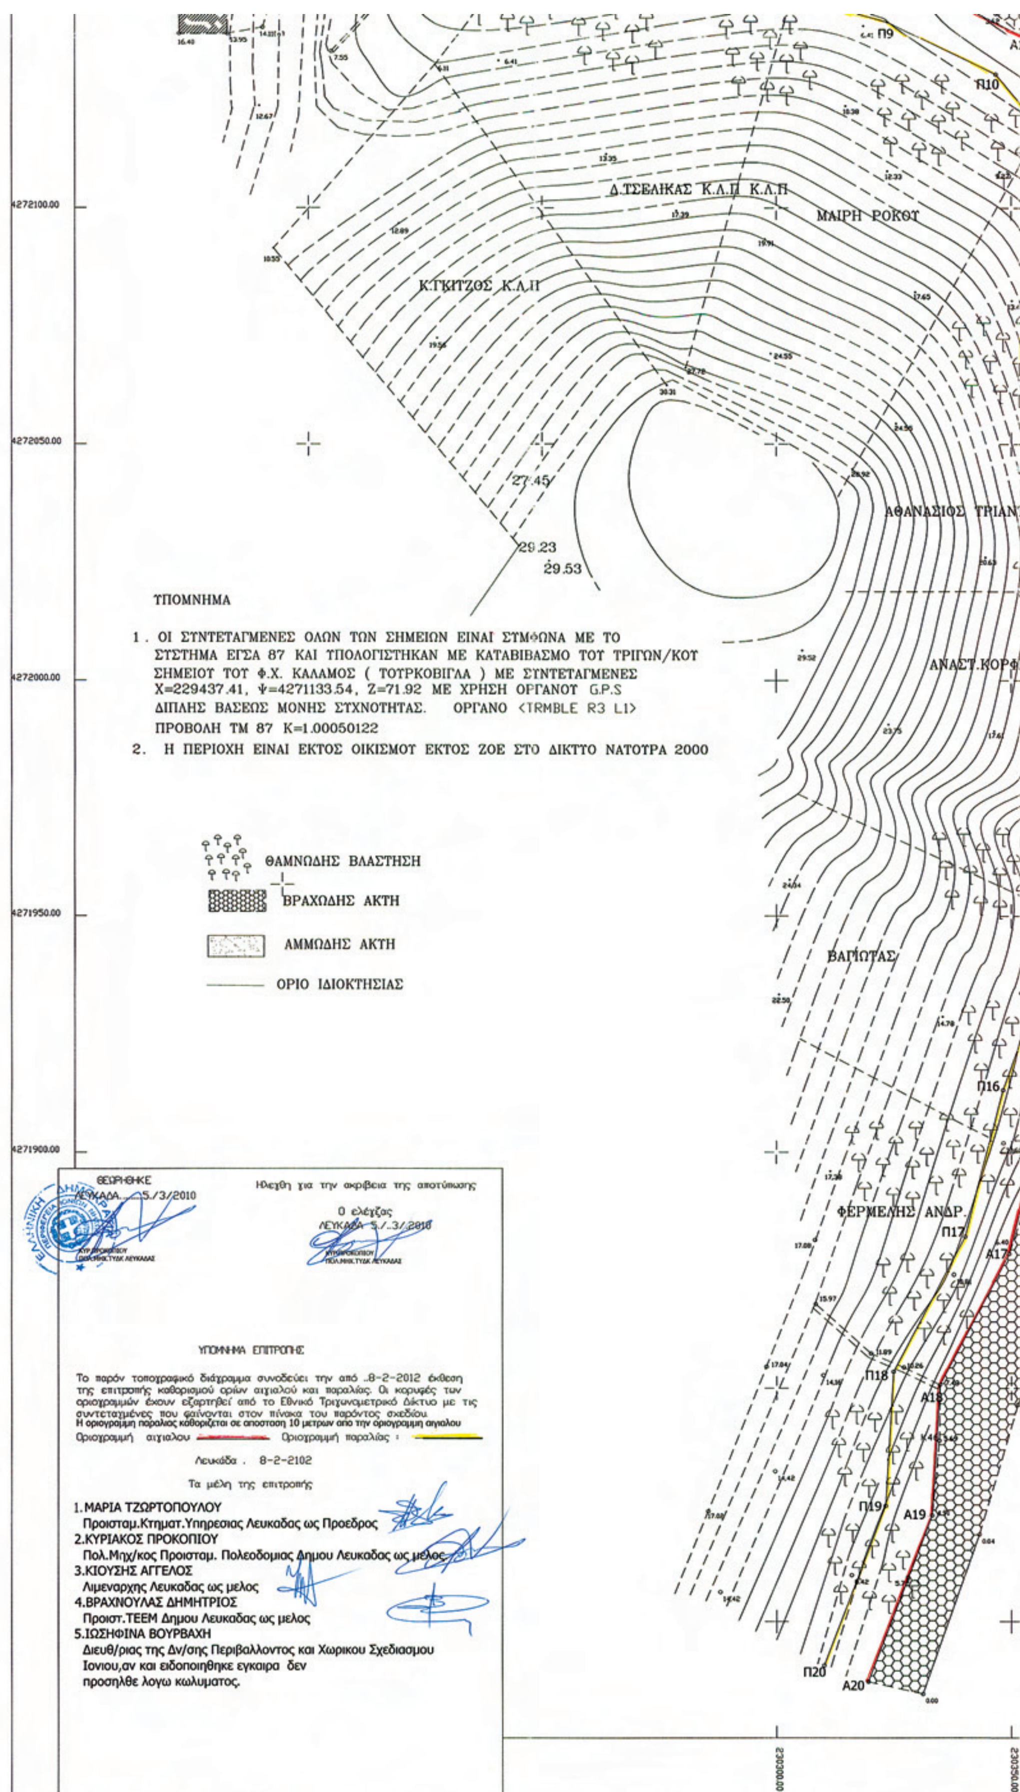
Δ.ΤΣΕΛΙΚΑΣ Κ.Λ.Π Κ.Λ.Π
ΜΑΙΡΗ ΡΟΚΟΤ
Κ.ΓΚΙΤΖΟΣ Κ.Λ.Π
ΑΘΑΝΑΣΙΟΣ ΤΡΙΑΝΤ
ΑΝΑΣΤ.ΚΟΡΦΙ
ΒΑΓΙΩΤΑΣ
ΦΕΡΜΕΛΗΣ ΑΝΔΡ.
Π9
Π10
Π16
Π17
Α17
Π18
Α18
Π19
Α19
Π20
Α20
4272100.00
4272050.00
4272000.00
4271950.00
4271900.00
230300.00
230350.00
27.45
29.23
29.53
ΤΠΟΜΝΗΜΑ
1. ΟΙ ΣΤΝΤΕΤΑΓΜΕΝΕΣ ΟΛΩΝ ΤΩΝ ΣΗΜΕΙΩΝ ΕΙΝΑΙ ΣΤΜΦΩΝΑ ΜΕ ΤΟ ΣΤΣΤΗΜΑ ΕΓΣΑ 87 ΚΑΙ ΤΠΟΛΟΓΙΣΤΗΚΑΝ ΜΕ ΚΑΤΑΒΙΒΑΣΜΟ ΤΟΤ ΤΡΙΓΩΝ/ΚΟΤ ΣΗΜΕΙΟΤ ΤΟΤ Φ.Χ. ΚΑΛΑΜΟΣ (ΤΟΤΡΚΟΒΙΓΛΑ) ΜΕ ΣΤΝΤΕΤΑΓΜΕΝΕΣ Χ=229437.41, Ψ=4271133.54, Ζ=71.92 ΜΕ ΧΡΗΣΗ ΟΡΓΑΝΟΤ G.P.S ΔΙΠΛΗΣ ΒΑΣΕΩΣ ΜΟΝΗΣ ΣΤΧΝΟΤΗΤΑΣ. ΟΡΓΑΝΟ <TRMBLE R3 L1>
ΠΡΟΒΟΛΗ ΤΜ 87 Κ=1.00050122
2. Η ΠΕΡΙΟΧΗ ΕΙΝΑΙ ΕΚΤΟΣ ΟΙΚΙΣΜΟΤ ΕΚΤΟΣ ΖΟΕ ΣΤΟ ΔΙΚΤΤΟ ΝΑΤΟΤΡΑ 2000
ΘΑΜΝΩΔΗΣ ΒΛΑΣΤΗΣΗ
ΒΡΑΧΩΔΗΣ ΑΚΤΗ
ΑΜΜΩΔΗΣ ΑΚΤΗ
ΟΡΙΟ ΙΔΙΟΚΤΗΣΙΑΣ
ΘΕΩΡΗΘΗΚΕ
ΛΕΥΚΑΔΑ 5./3/2010
Ηλέγχθη για την ακρίβεια της αποτύπωσης
Ο ελέγξας
ΛΕΥΚΑΔΑ 5./..3/2010
ΥΠΟΜΝΗΜΑ ΕΠΙΤΡΟΠΗΣ
Το παρόν τοπογραφικό διάγραμμα συνοδεύει την από ..8-2-2012 έκθεση της επιτροπής καθορισμού ορίων αιγιαλού και παραλίας. Οι κορυφές των οριογραμμών έχουν εξαρτηθεί από το Εθνικό Τριγωνομετρικό Δίκτυο με τις συντεταγμένες που φαίνονται στον πίνακα του παρόντος σχεδίου.
Η οριογραμμη παραλιας καθοριζεται σε αποσταση 10 μετρων απο την οριογραμμη αιγιαλου
Οριογραμμή αιγιαλου Οριογραμμή παραλίας :
Λευκάδα . 8-2-2102
Τα μέλη της επιτροπής
1. ΜΑΡΙΑ ΤΖΩΡΤΟΠΟΥΛΟΥ
Προισταμ.Κτηματ.Υπηρεσιας Λευκαδας ως Προεδρος
2.ΚΥΡΙΑΚΟΣ ΠΡΟΚΟΠΙΟΥ
Πολ.Μηχ/κος Προισταμ. Πολεοδομιας Δημου Λευκαδας ως μελος
3.ΚΙΟΥΣΗΣ ΑΓΓΕΛΟΣ
Λιμεναρχης Λευκαδας ως μελος
4.ΒΡΑΧΝΟΥΛΑΣ ΔΗΜΗΤΡΙΟΣ
Προιστ.ΤΕΕΜ Δημου Λευκαδας ως μελος
5.ΙΩΣΗΦΙΝΑ ΒΟΥΡΒΑΧΗ
Διευθ/ριας της Δν/σης Περιβαλλοντος και Χωρικου Σχεδιασμου Ιονιου,αν και ειδοποιηθηκε εγκαιρα δεν προσηλθε λογω κωλυματος.

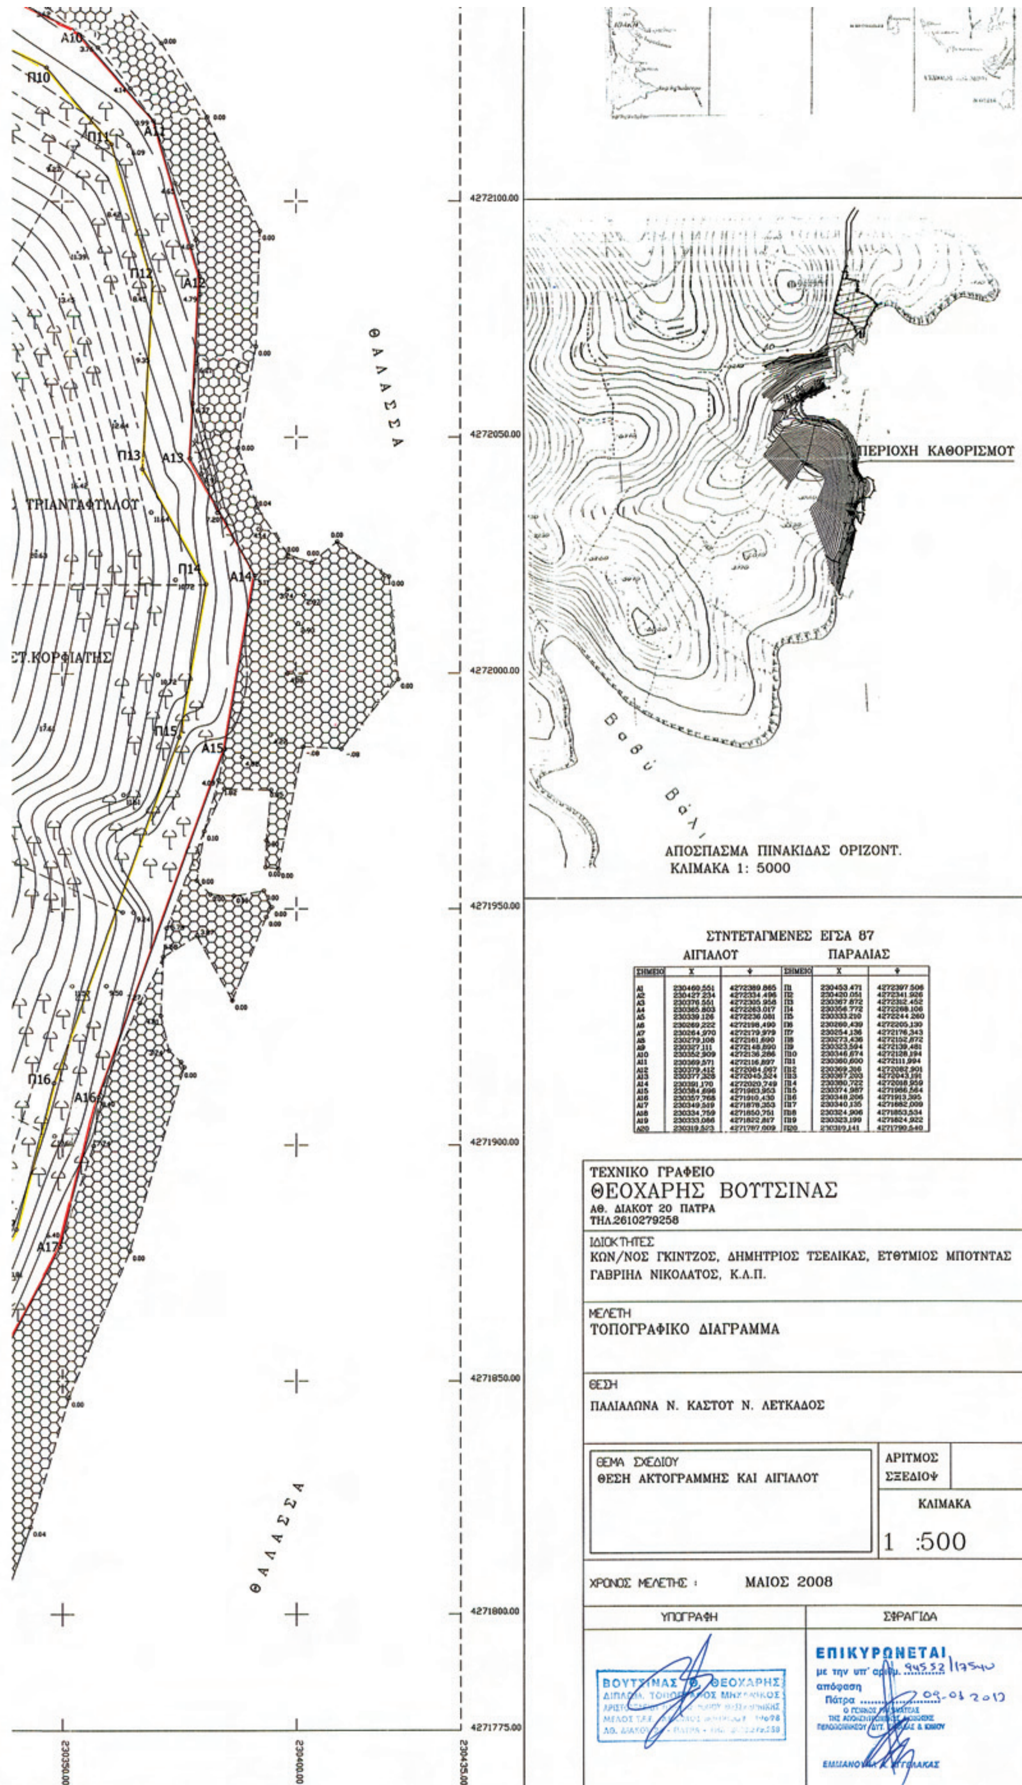

ΣΥΝΤΕΤΑΓΜΕΝΕΣ ΕΓΣΑ 87

ΑΙΓΙΑΛΟΥ / ΠΑΡΑΛΙΑΣ

ΣΗΜΕΙΟ	Χ	Ψ	ΣΗΜΕΙΟ	Χ	Ψ
Α1	230460.551	4272389.865	Π1	230453.471	4272397.506
Α2	230427.234	4272334.495	Π2	230420.051	4272341.926
Α3	230376.551	4272305.958	Π3	230367.872	4272312.452
Α4	230365.803	4272263.017	Π4	230356.772	4272268.106
Α5	230339.126	4272236.081	Π5	230333.210	4272244.260
Α6	230269,222	4272198,490	Π6	230260,439	4272205,130
Α7	230264,970	4272179,979	Π7	230254,136	4272176,343
Α8	230279,106	4272161,690	Π8	230273,436	4272152,872
Α9	230327,111	4272148,890	Π9	230323,594	4272139,481
Α10	230352,909	4272136,286	Π10	230346,674	4272128,194
Α11	230369,571	4272116,897	Π11	230360,600	4272111,994
Α12	230379,412	4272084,067	Π12	230369,306	4272082,901
Α13	230377,328	4272045,524	Π13	230367,203	4272043,191
Α14	230391,170	4272020,749	Π14	230380,722	4272018,959
Α15	230384,696	4271983,953	Π15	230374,987	4271986,564
Α16	230357,768	4271910,430	Π16	230348,206	4271913,395
Α17	230349,319	4271878,353	Π17	230340,135	4271882,009
Α18	230334,759	4271850,751	Π18	230324,906	4271853,534
Α19	230333,086	4271822,817	Π19	230323,199	4271824,922
Α20	230319,523	4271787,009	Π20	230319,141	4271790,540

ΤΕΧΝΙΚΟ ΓΡΑΦΕΙΟ
ΘΕΟΧΑΡΗΣ ΒΟΥΤΣΙΝΑΣ
ΑΘ. ΔΙΑΚΟΥ 20 ΠΑΤΡΑ
ΤΗΛ.2610279258

ΙΔΙΟΚΤΗΤΕΣ
ΚΩΝ/ΝΟΣ ΓΚΙΝΤΖΟΣ, ΔΗΜΗΤΡΙΟΣ ΤΣΕΛΙΚΑΣ, ΕΥΘΥΜΙΟΣ ΜΠΟΥΝΤΑΣ
ΓΑΒΡΙΗΛ ΝΙΚΟΛΑΤΟΣ, Κ.Λ.Π.

ΜΕΛΕΤΗ
ΤΟΠΟΓΡΑΦΙΚΟ ΔΙΑΓΡΑΜΜΑ

ΘΕΣΗ
ΠΑΛΙΑΛΩΝΑ Ν. ΚΑΣΤΟΥ Ν. ΛΕΥΚΑΔΟΣ

ΘΕΜΑ ΣΧΕΔΙΟΥ
ΘΕΣΗ ΑΚΤΟΓΡΑΜΜΗΣ ΚΑΙ ΑΙΓΙΑΛΟΥ

ΑΡΙΘΜΟΣ ΣΧΕΔΙΟΥ

ΚΛΙΜΑΚΑ
1 :500

ΧΡΟΝΟΣ ΜΕΛΕΤΗΣ : ΜΑΙΟΣ 2008

ΥΠΟΓΡΑΦΗ

ΒΟΥΤΣΙΝΑΣ Θ. ΘΕΟΧΑΡΗΣ
ΔΙΠΛΩΜ. ΤΟΠΟΓΡΑΦΟΣ ΜΗΧΑΝΙΚΟΣ
ΑΘ. ΔΙΑΚΟΥ 20 - ΠΑΤΡΑ

ΣΦΡΑΓΙΔΑ

ΕΠΙΚΥΡΩΝΕΤΑΙ
με την υπ' αριθμ. 94553/17540
απόφαση
Πάτρα 09-01-2013
Ο ΓΕΝΙΚΟΣ ΓΡΑΜΜΑΤΕΑΣ
ΤΗΣ ΑΠΟΚΕΝΤΡΩΜΕΝΗΣ ΔΙΟΙΚΗΣΗΣ
ΠΕΛΟΠΟΝΝΗΣΟΥ, ΔΥΤ. ΕΛΛΑΔΑΣ & ΙΟΝΙΟΥ
ΕΜΜΑΝΟΥΗΛ Κ. ΑΓΓΕΛΑΚΑΣ

ΕΘΝΙΚΟ ΤΥΠΟΓΡΑΦΕΙΟ

ΕΦΗΜΕΡΙΣ ΤΗΣ ΚΥΒΕΡΝΗΣΕΩΣ

ΤΙΜΗ ΠΩΛΗΣΗΣ ΦΥΛΛΩΝ ΤΗΣ ΕΦΗΜΕΡΙΔΑΣ ΤΗΣ ΚΥΒΕΡΝΗΣΕΩΣ

Σε έντυπη μορφή:

- Για τα Φ.Ε.Κ. από 1 έως 16 σελίδες σε 1 € προσαυξανόμενη κατά 0,20 € για κάθε επιπλέον οκτασέλιδο ή μέρος αυτού.
- Για τα φωτοαντίγραφα Φ.Ε.Κ. σε 0,15 € ανά σελίδα.

Σε μορφή DVD/CD:

Τεύχος	Ετήσια έκδοση	Τριμηνιαία έκδοση	Μηνιαία έκδοση
Α΄	150 €	40 €	15 €
Β΄	300 €	80 €	30 €
Γ΄	50 €	-	-
Υ.Ο.Δ.Δ.	50 €	-	-
Δ΄	110 €	30 €	-

Τεύχος	Ετήσια έκδοση	Τριμηνιαία έκδοση	Μηνιαία έκδοση
Α.Α.Π.	110 €	30 €	-
Ε.Β.Ι.	100 €	-	-
Α.Ε.Δ.	5 €	-	-
Δ.Δ.Σ.	200 €	-	20 €
Α.Ε.-Ε.Π.Ε.	-	-	100 €

- Η τιμή πώλησης μεμονωμένων Φ.Ε.Κ. σε μορφή cd-rom από εκείνα που διατίθενται σε ψηφιακή μορφή και μέχρι 100 σελίδες, σε 5 € προσαυξανόμενη κατά 1 € ανά 50 σελίδες.

ΕΤΗΣΙΕΣ ΣΥΝΔΡΟΜΕΣ Φ.Ε.Κ.

Τεύχος	Έντυπη μορφή
Α΄	225 €
Β΄	320 €
Γ΄	65 €
Υ.Ο.Δ.Δ.	65 €

Τεύχος	Έντυπη μορφή
Δ΄	160 €
Α.Α.Π.	160 €
Ε.Β.Ι.	65 €
Α.Ε.Δ.	10 €

Τεύχος	Έντυπη μορφή
Α.Ε.-Ε.Π.Ε.	2.250 €
Δ.Δ.Σ.	225 €
Α.Σ.Ε.Π.	70 €
Ο.Π.Κ.	-

- Το τεύχος Α.Σ.Ε.Π. (έντυπη μορφή) θα αποστέλλεται σε συνδρομητές ταχυδρομικά, με την επιβάρυνση των 70 €, ποσό το οποίο αφορά τα ταχυδρομικά έξοδα.

- Η καταβολή γίνεται σε όλες τις Δημόσιες Οικονομικές Υπηρεσίες (Δ.Ο.Υ.). Το πρωτότυπο διπλότυπο (έγγραφο αριθμ. πρωτ. 9067/28.2.2005 2η Υπηρεσία Επιτρόπου Ελεγκτικού Συνεδρίου) με φροντίδα των ενδιαφερομένων, πρέπει να αποστέλλεται ή να κατατίθεται στο Εθνικό Τυπογραφείο (Καποδιστρίου 34, Τ.Κ. 104 32 Αθήνα).
- Σημειώνεται ότι φωτοαντίγραφα διπλοτύπων, ταχυδρομικές Επιταγές για την εξόφληση της συνδρομής, δεν γίνονται δεκτά και θα επιστρέφονται.
- Οι οργανισμοί τοπικής αυτοδιοίκησης, τα νομικά πρόσωπα δημοσίου δικαίου, τα μέλη της Ένωσης Ιδιοκτητών Ημερησίου Τύπου Αθηνών και Επαρχίας, οι τηλεοπτικοί και ραδιοφωνικοί σταθμοί, η Ε.Σ.Η.Ε.Α, τα τριτοβάθμια συνδικαλιστικά όργανα και οι τριτοβάθμιες επαγγελματικές ενώσεις δικαιούνται έκπτωσης πενήντα τοις εκατό (50%) επί της ετήσιας συνδρομής.
- Το ποσό υπέρ ΤΑ.Π.Ε.Τ. (5% επί του ποσού συνδρομής), καταβάλλεται ολόκληρο (Κ.Α.Ε. 3512) και υπολογίζεται πριν την έκπτωση.
- Στην Ταχυδρομική συνδρομή του τεύχους Α.Σ.Ε.Π. δεν γίνεται έκπτωση.

Πληροφορίες για δημοσιεύματα που καταχωρίζονται στα Φ.Ε.Κ. στο τηλ.: 210 5279000.
Φωτοαντίγραφα παλαιών Φ.Ε.Κ.: τηλ.: 210 8220885.

Τα φύλλα όλων των τευχών της Εφημερίδας της Κυβερνήσεως διατίθενται δωρεάν σε ηλεκτρονική μορφή από την ιστοσελίδα του Εθνικού Τυπογραφείου (www.et.gr)

Ηλεκτρονική Διεύθυνση: http://www.et.gr - e-mail: webmaster.et@et.gr

ΟΙ ΥΠΗΡΕΣΙΕΣ ΕΞΥΠΗΡΕΤΗΣΗΣ ΠΟΛΙΤΩΝ ΛΕΙΤΟΥΡΓΟΥΝ ΚΑΘΗΜΕΡΙΝΑ ΑΠΟ 08:00 ΜΕΧΡΙ 13:30



ΑΠΟ ΤΟ ΕΘΝΙΚΟ ΤΥΠΟΓΡΑΦΕΙΟ
ΚΑΠΟΔΙΣΤΡΙΟΥ 34 * ΑΘΗΝΑ 104 32 * ΤΗΛ. 210 52 79 000 * FAX 210 52 21 004